


TLOCRT I KATA

mj: 1 : 100

	OPIS PROSTORIJA I PODOVA	POVRŠINA
1. KAT, STAN S3 KOTA +2,80	1 HODNIK, keramičke pločice	3,27 m ²
	2 KUHINJA, keramičke pločice	3,60 m ²
	3 D. BORAVAK + BLAGOVAONICA, parket	12,80 m ²
	4 KUPAONICA, keramičke pločice	4,00 m ²
	5 SPAVAĆA SOBA, parket	9,56 m ²
	6 SPAVAĆA SOBA, parket	10,78 m ²
	7 LODA, keramičke pločice	3,38 m ²
STAN S3 - UKUPNO, netto:		47,39 m ²
1. KAT, STAN S4 KOTA +2,80	1 HODNIK, keramičke pločice	3,27 m ²
	2 KUHINJA, keramičke pločice	3,60 m ²
	3 D. BORAVAK + BLAGOVAONICA, parket	12,80 m ²
	4 KUPAONICA, keramičke pločice	4,00 m ²
	5 SPAVAĆA SOBA, parket	9,56 m ²
	6 SPAVAĆA SOBA, parket	9,30 m ²
	7 LODA, keramičke pločice	3,38 m ²
STAN S4 - UKUPNO, netto:		45,91 m ²
0 STEPENIŠTE, kamen		11,76 m ²
1. KAT - UKUPNO, netto:		93,30 m ²
1. KAT - UKUPNO, brutto:		124,11 m ²

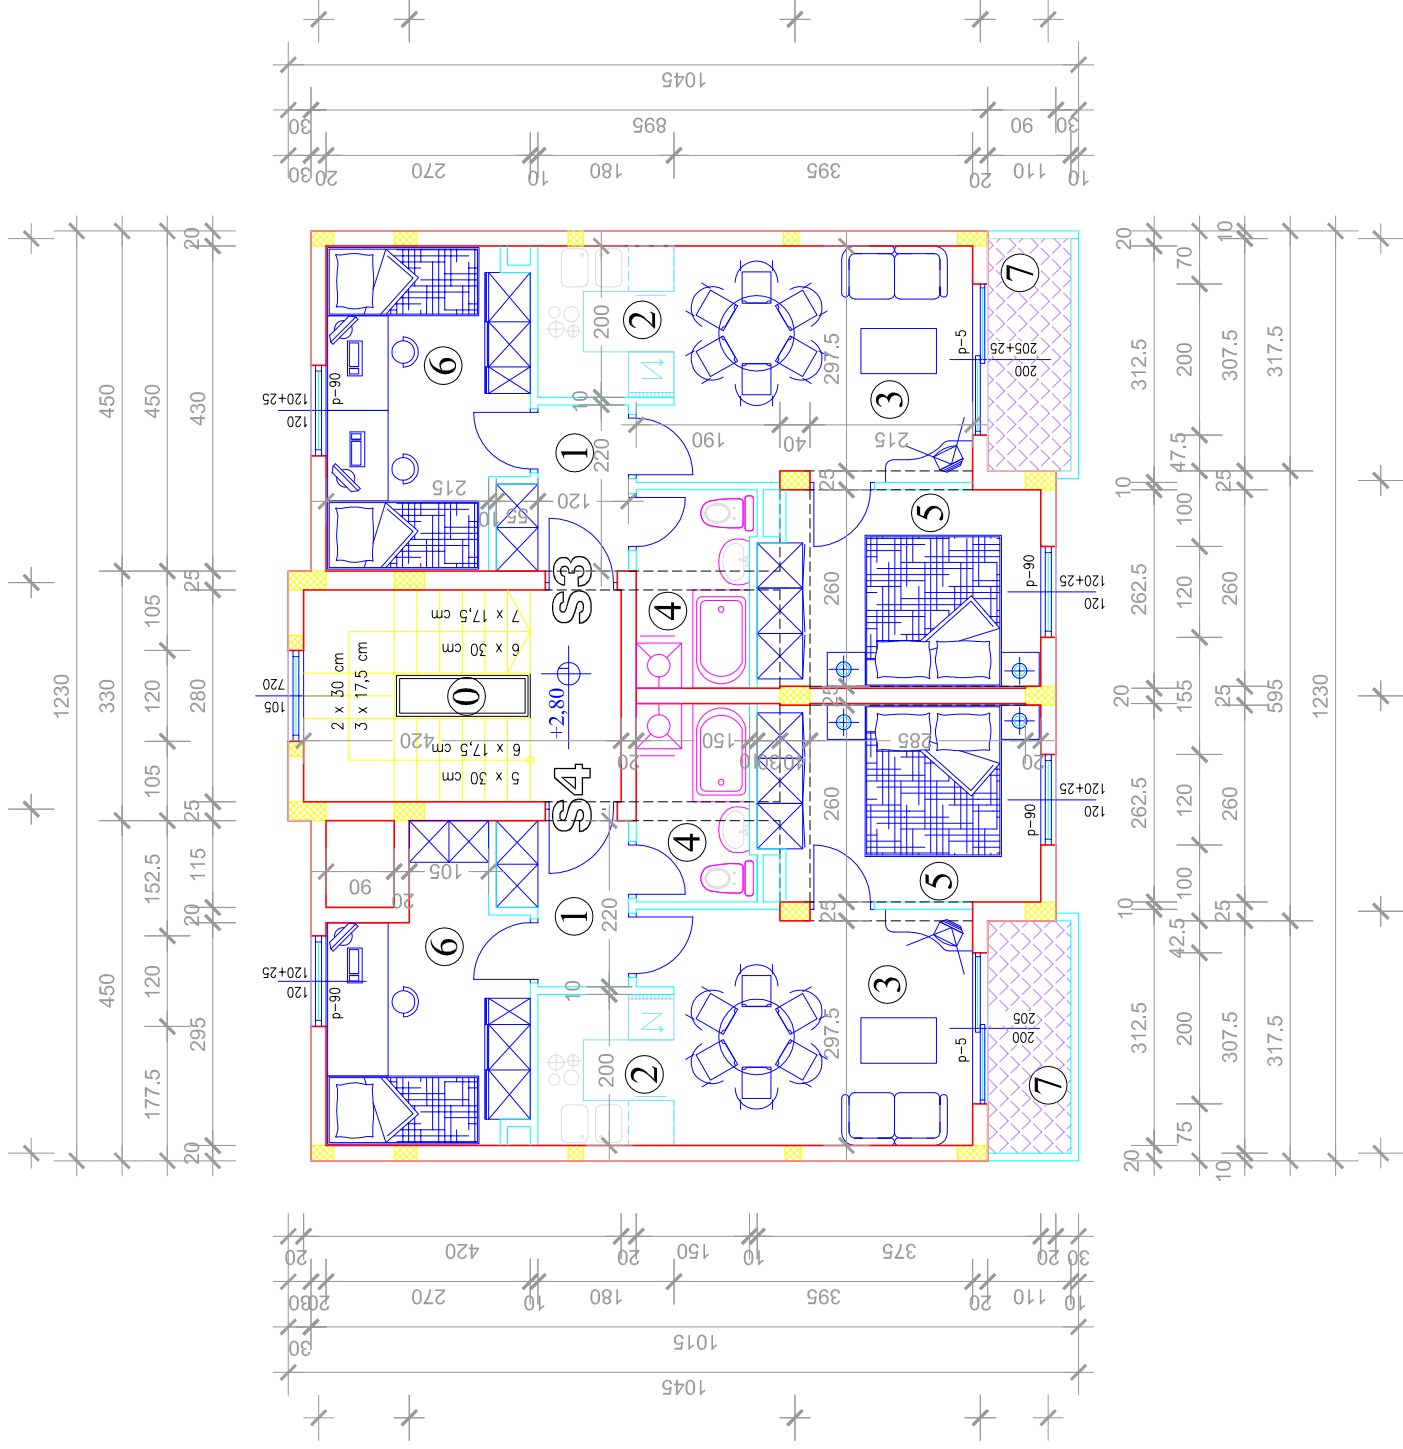

biro - B

Investitor:	ACCOLA d.o.o., Okrug Gornji
Gradevina:	Stambeni objekt "B"
Vrsta projekta:	Glavni projekt
Struka :	Arhitektonski projekt
Sadržaj:	Tlocrt 1. kata
Teh. dnev.:	44 / 2005-A
Zop :	ACCOLA - B
Ovlašteni arhitekt:	B.Filipović dipl.ing. arh.
Suradnica:	T. Vidović dipl.ing. grad.
Nadnevak:	siječanj, 2007 god.
	List. br.: 57