


TLOCRT PODRUMA

mj: 1 : 100

KOTA -2,55 PODRUM,		OPIS PROSTORIJA I PODOVA	POVRŠINA
1	RAMPA, asfalt		10,36 m ²
2	NATKRIVENA RAMPA, asfalt		5,04 m ²
3	GARAŽA, kvarc		109,63 m ²
	UKUPNO, netto:		125,03 m ²
	UKUPNO, brutto:		142,65 m ²

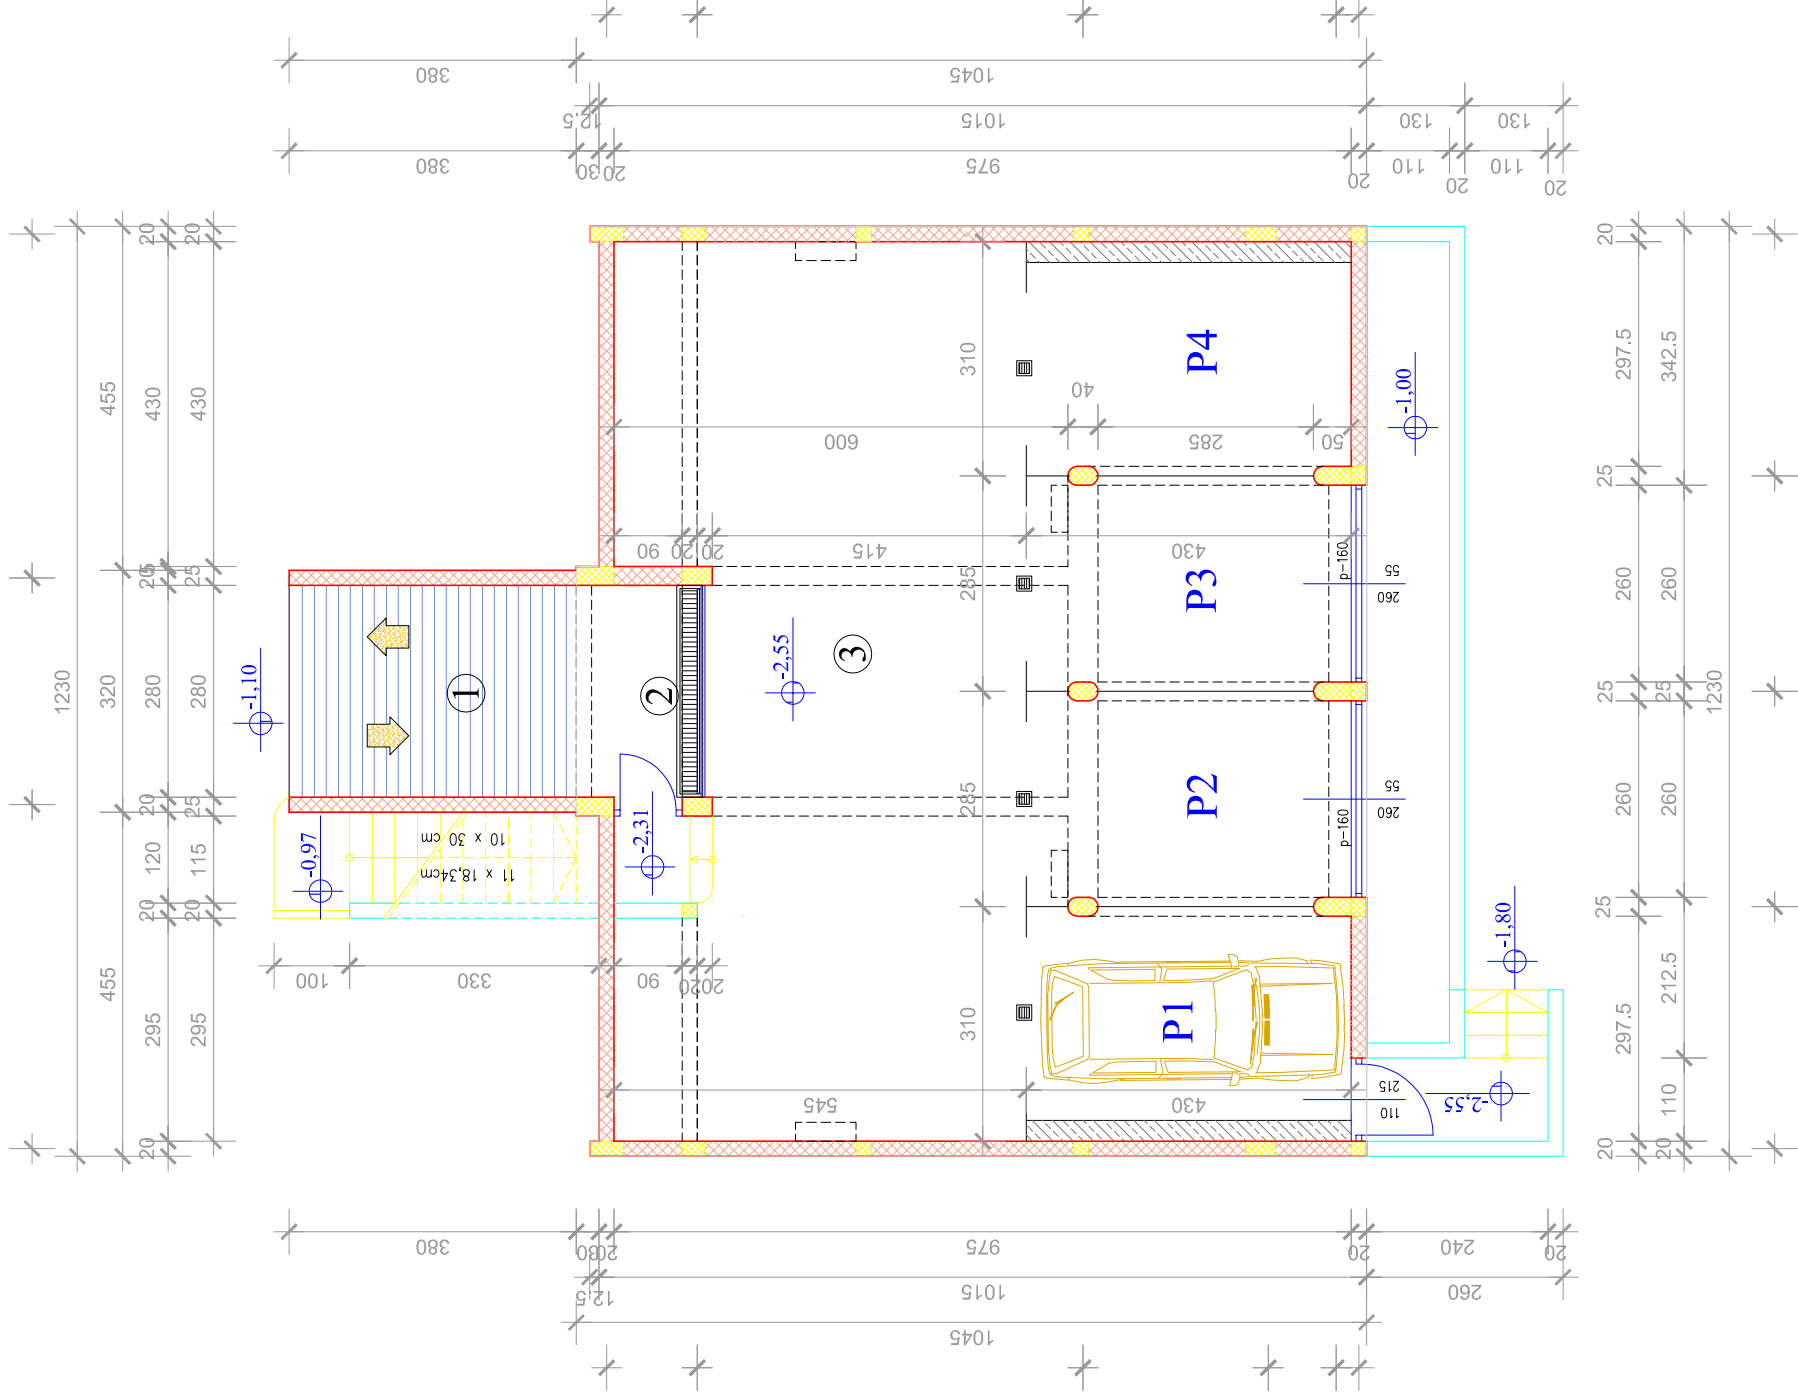

biro - B

Investitor:	ACCOLA d.o.o., Okrug Gornji
Gradevina:	Stambeni objekt "B"
Vrsta projekta:	Glavni projekt
Sruka :	Arhitektonski projekt
Sadržaj:	Tlocrt podruma
Teh. dnev.:	44 / 2005-A
Zop :	ACCOLA - B
Ovlašteni arhitekt:	B.Filipović dipl.ing. arh.
Suradnica:	T. Vidović dipl.ing. grad.
Nadnevak:	siječanj, 2007 god.
	List. br.: 55