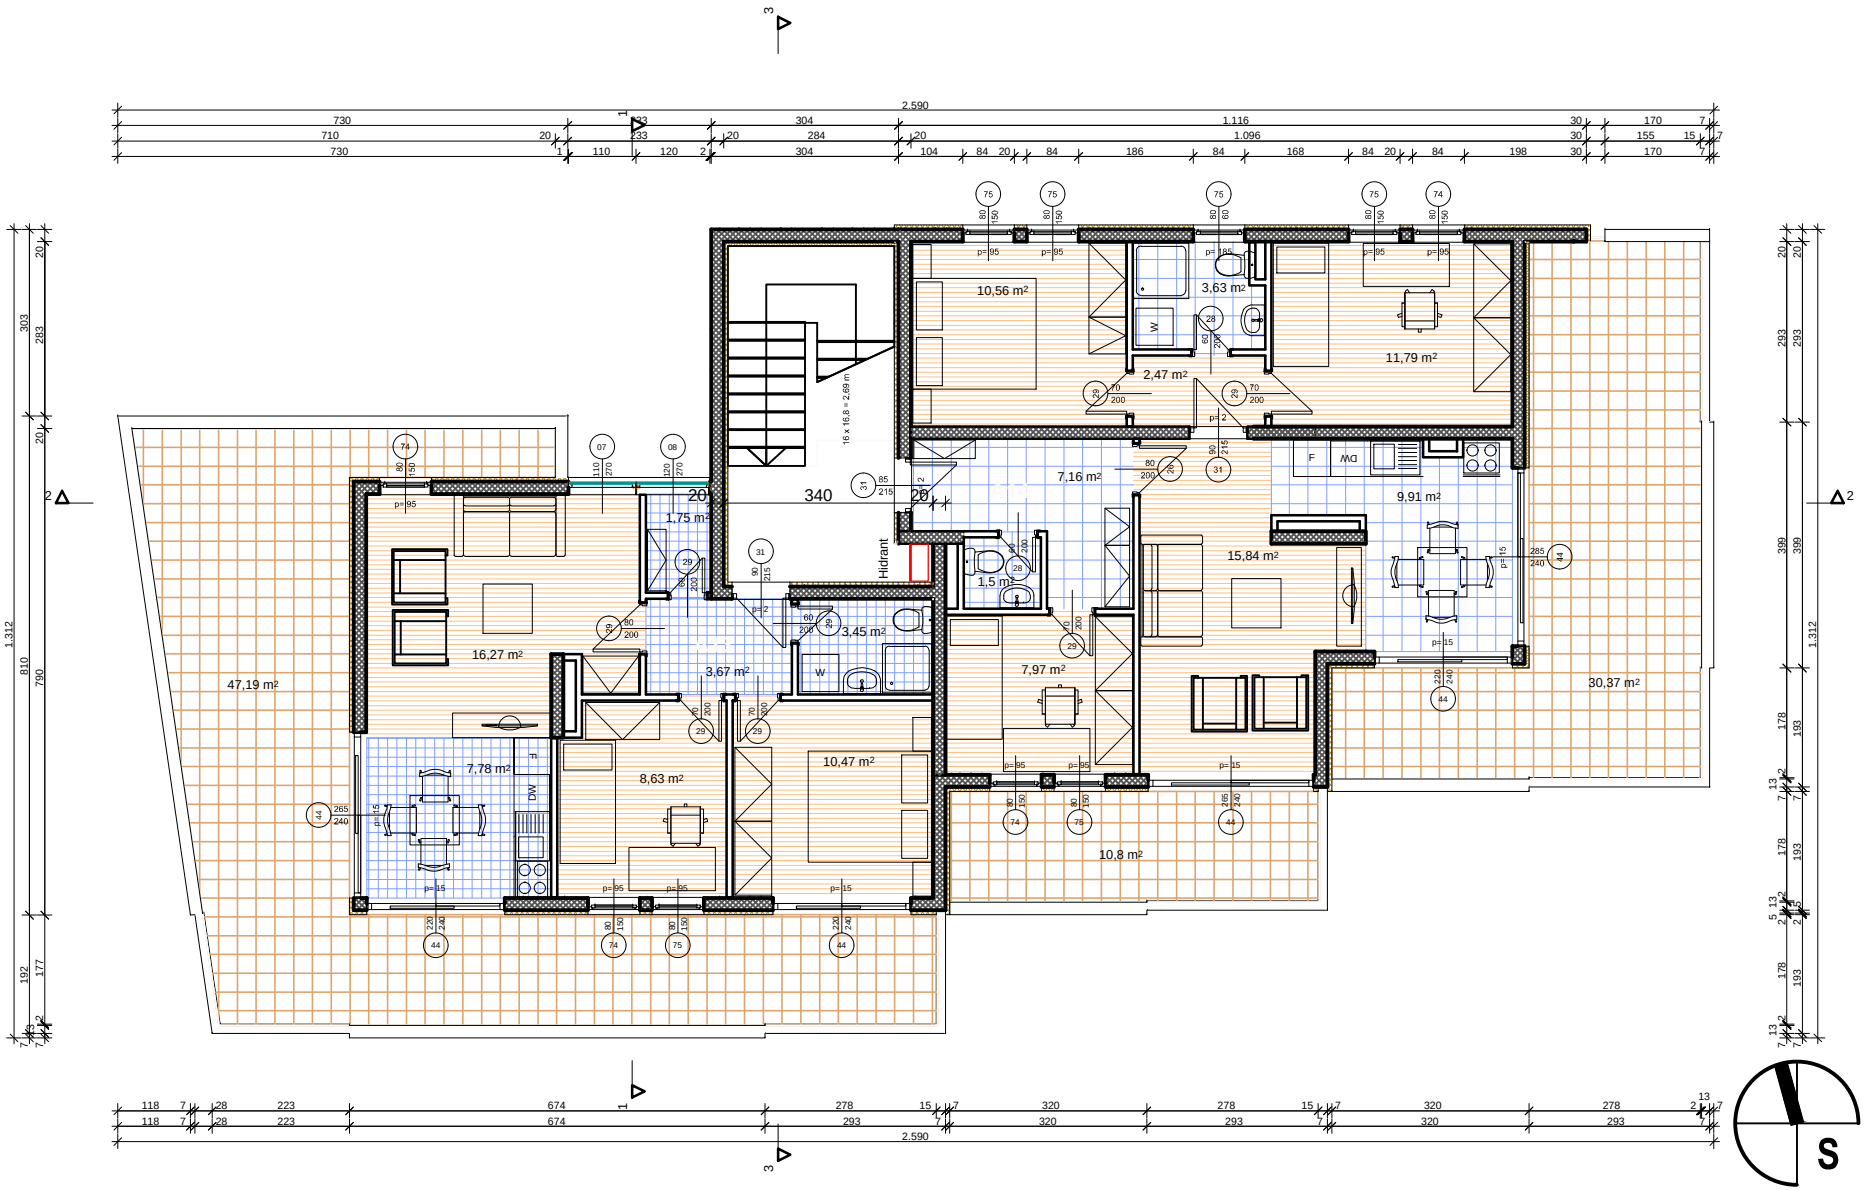


# TLOCRT NADGRAĐA MJ 1:100

| | | | |
|---|---|---|---|
| Naziv projekta: | **GLAVNI PROJEKT** | | |
| Naziv nacrta: | TLOCRT NADGRAn A | | |
| Mjerilo: | **MJ 1:100** | | |
| Projektna kuI a: | ADOCULOS d.o.o., Makarska | | |
| Oznaka projekta: | TD 01/11-08 | Datum: | studeni 2008. |